


г.Москва, ул. Большая Никитская, д. 46/17, стр.1

1 ЭТАЖ

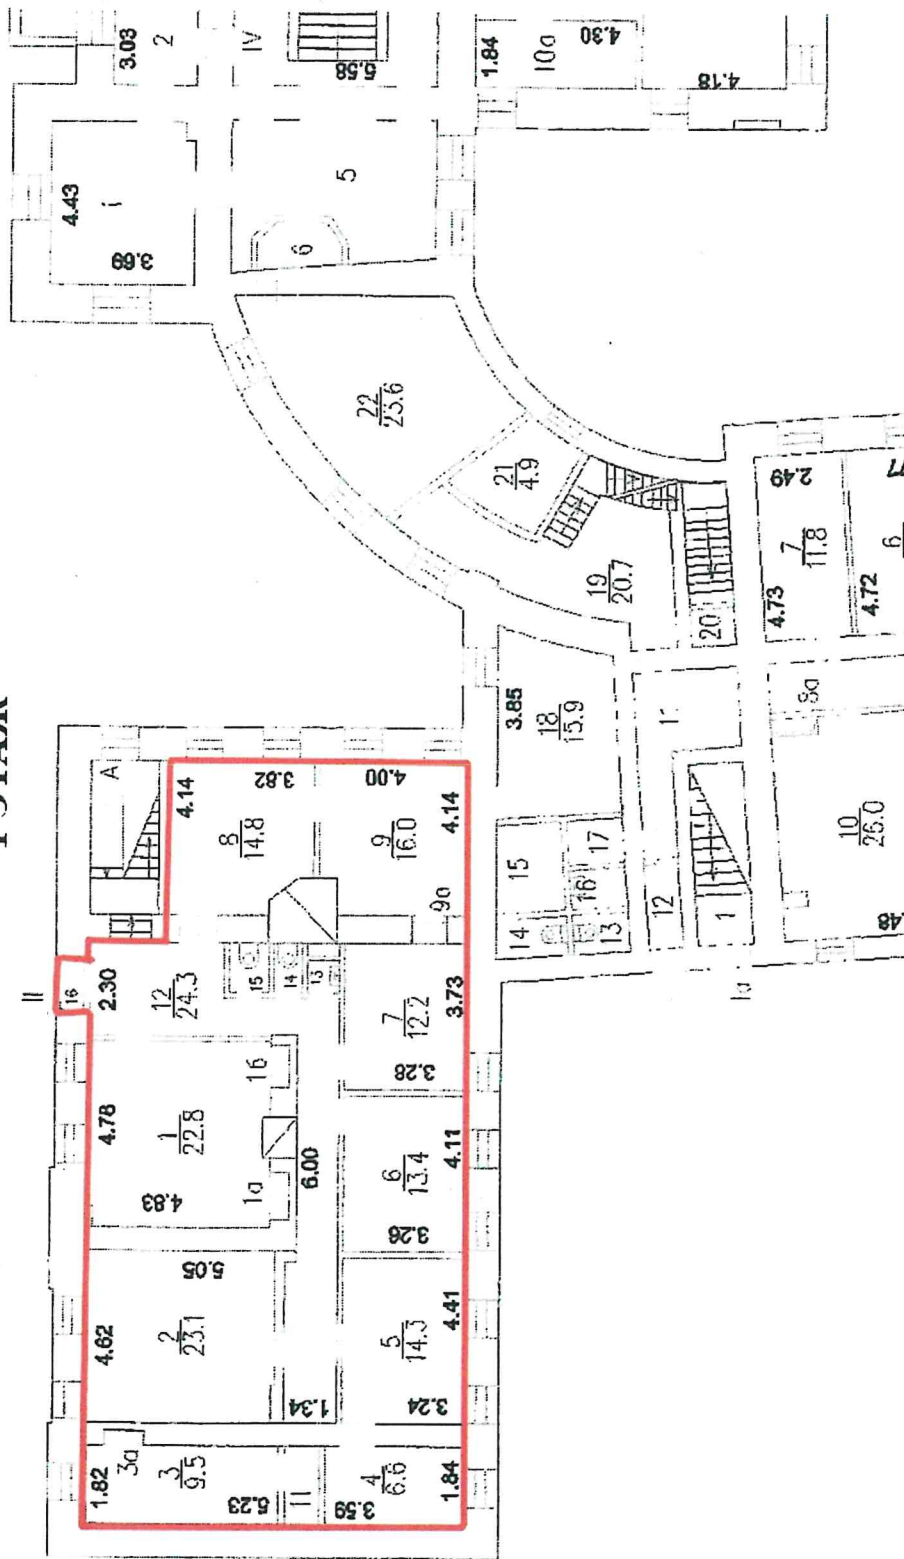

От Арендодателя

От Арендатора

М.П.

М.П.